
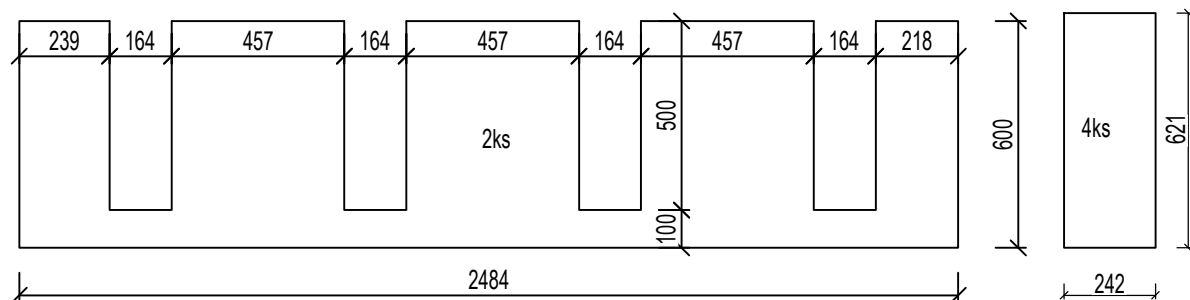
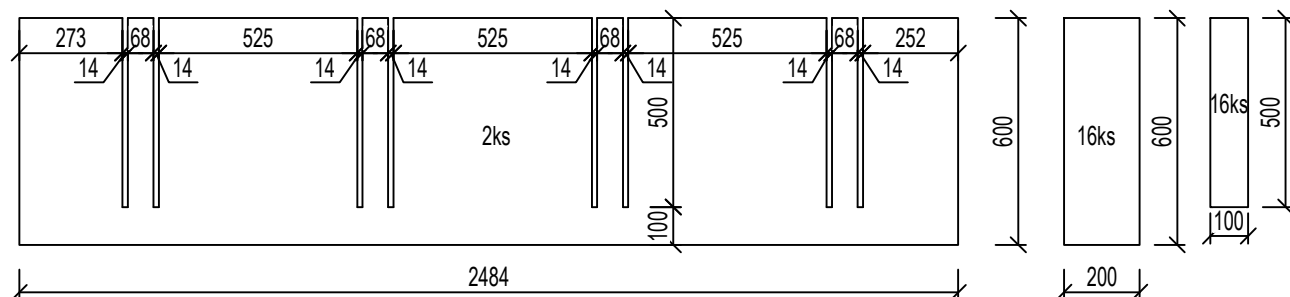


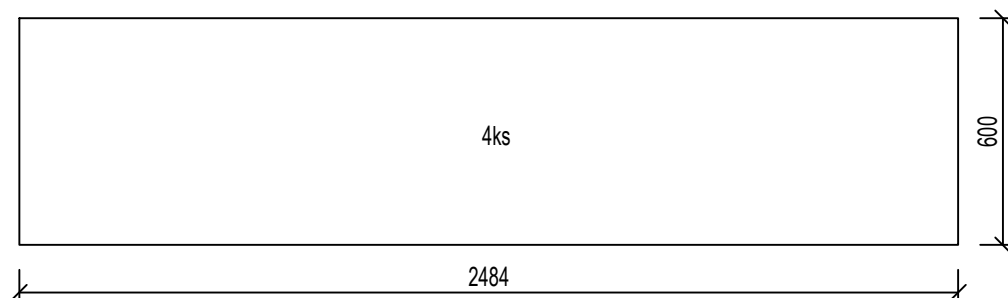

LDTD hr. 21mm

ZODPOVEDNÝ RIEŠITEĽ Ing. Patrícia Vaňová NAVRHOVALA Ing. Patrícia Vaňová VYPRACOVALA Ing. Patrícia Vaňová	RIEŠITELIA Ing. Patrícia Vaňová Ing. Jakub Bartuš Ing. Łukasz Skrętkowicz	 TECHNICKÁ UNIVERZITA V KOŠICIACH STAVEBNÁ FAKULTA	
Analýza šmykovej odolnosti spriahovacích pásov s modifikovaným kontinuálnym spriahnutím		DÁTUM 02/2021	FORMÁT 1xA4
Výkres materiálu debnenia		Č. VÝKRESU ST-02	MIERKA 1:20